



Nota: Este desenho é propriedade da Villarta Elevadores e seu conteúdo não pode ser copiado ou revelado a terceiros sem autorização expressa. O não comprimento desta nota acarretará nas penalidades previstas por lei.

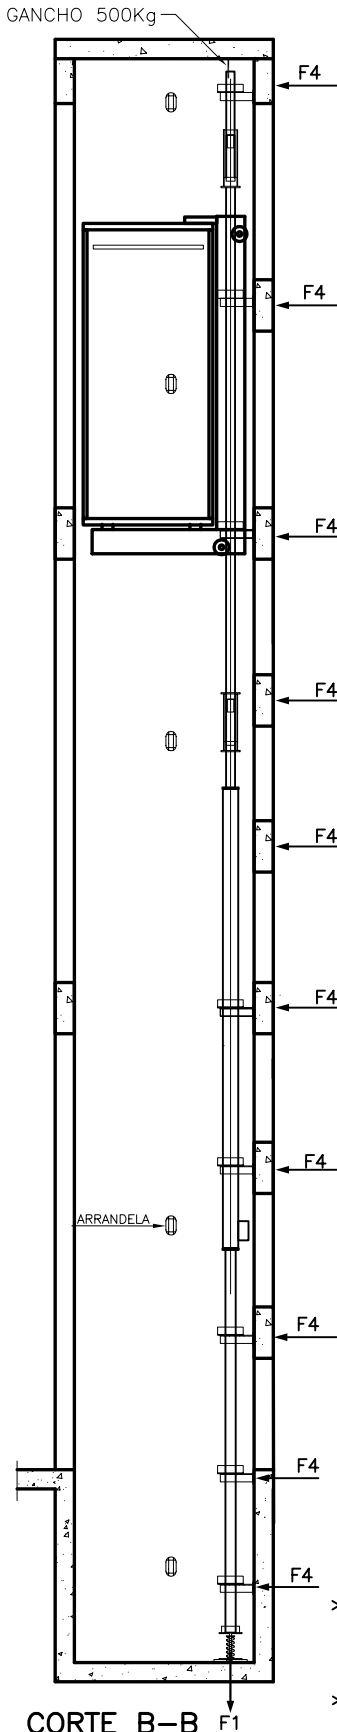

CORTE B-B

Obra: V2381

ABERTURA PARA SAÍDA DE GAZES  
1% DA SECÇÃO TRANSVERSAL DA CAIXA.

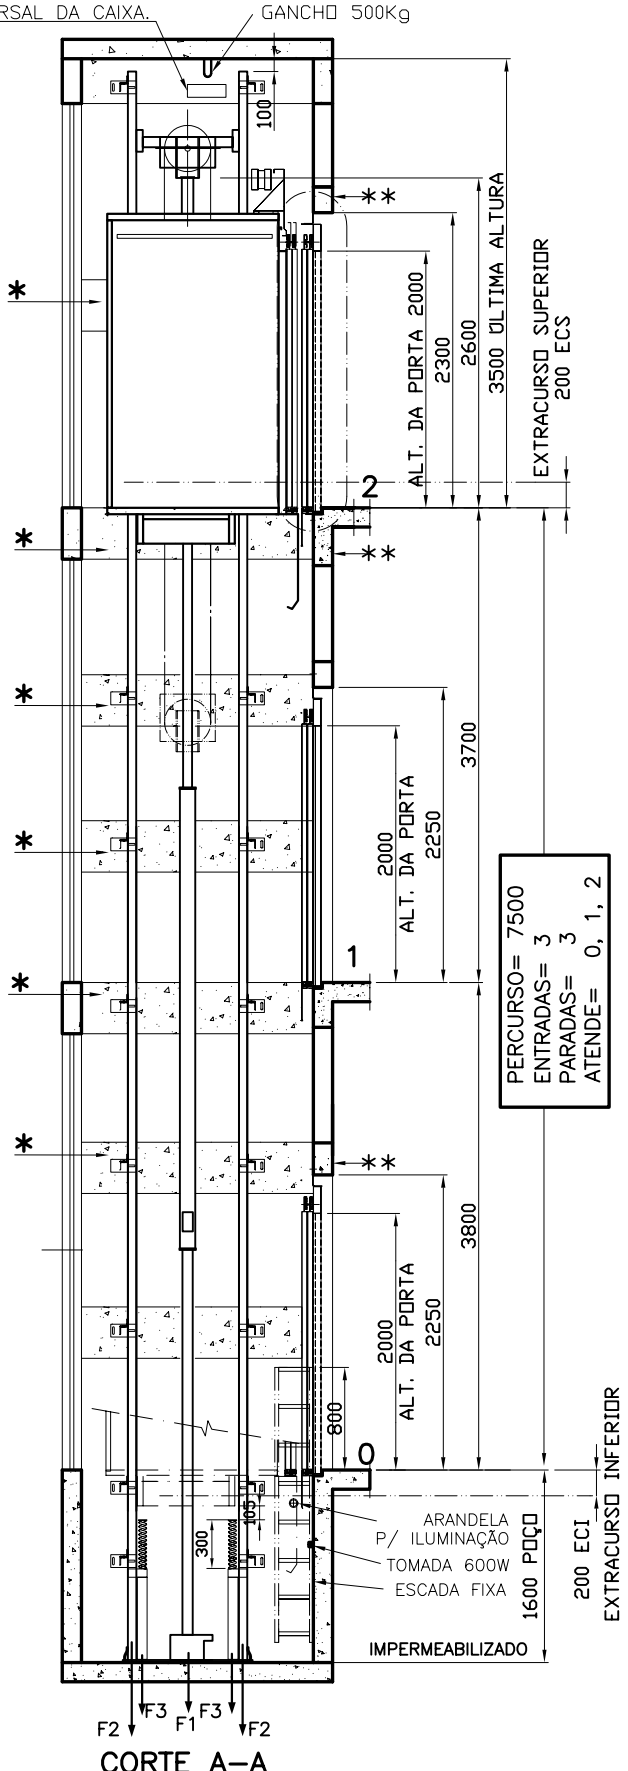

CORTE A-A

REAÇÕES  
 F1= 5000Kgf (CILINDRO)  
 F2= 2500Kgf (GUIAS)  
 F3= 2500Kgf (AMORTECEDOR)  
 F4= 300Kgf (SUPORTES DE GUIAS)

\* VIGAS INTERMEDIÁRIAS A 1,5m PARA FIXAÇÃO DOS SUPORTES DAS GUIAS. (PELO CLIENTE)  
 \*\* VIGAS A CONSTRUIR PARA FIXAÇÃO DAS BARRAS DAS PORTAS DOS PAVIMENTOS FL. 4/4

PERCURSO= 7500  
 ENTRADAS= 3  
 PARADAS= 3  
 ATENDE= 0, 1, 2

Proprietário: .		Tit. PLANTA DE INSTALAÇÃO (CORTE)		Esc. 1:60	
Local: .		Des. E.B 16/02/07		Folha 2/3	
Elevador: 600 Kg / 8 PASSAGEIROS - (HIDRÁULICO)		Verif. N° 2381-PLT		Rev.	
 <small>Rua dos Estudantes, 382 - São Paulo - SP          CEP: 01505-000 - Fone: 0XX11-278.8811</small>		Aprov.			