


Nota: Este desenho é propriedade da Villarta Elevadores e seu conteúdo não pode ser copiado ou revelado a terceiros sem autorização expressa. O não cumprimento desta nota acarretará nas penalidades previstas por lei.

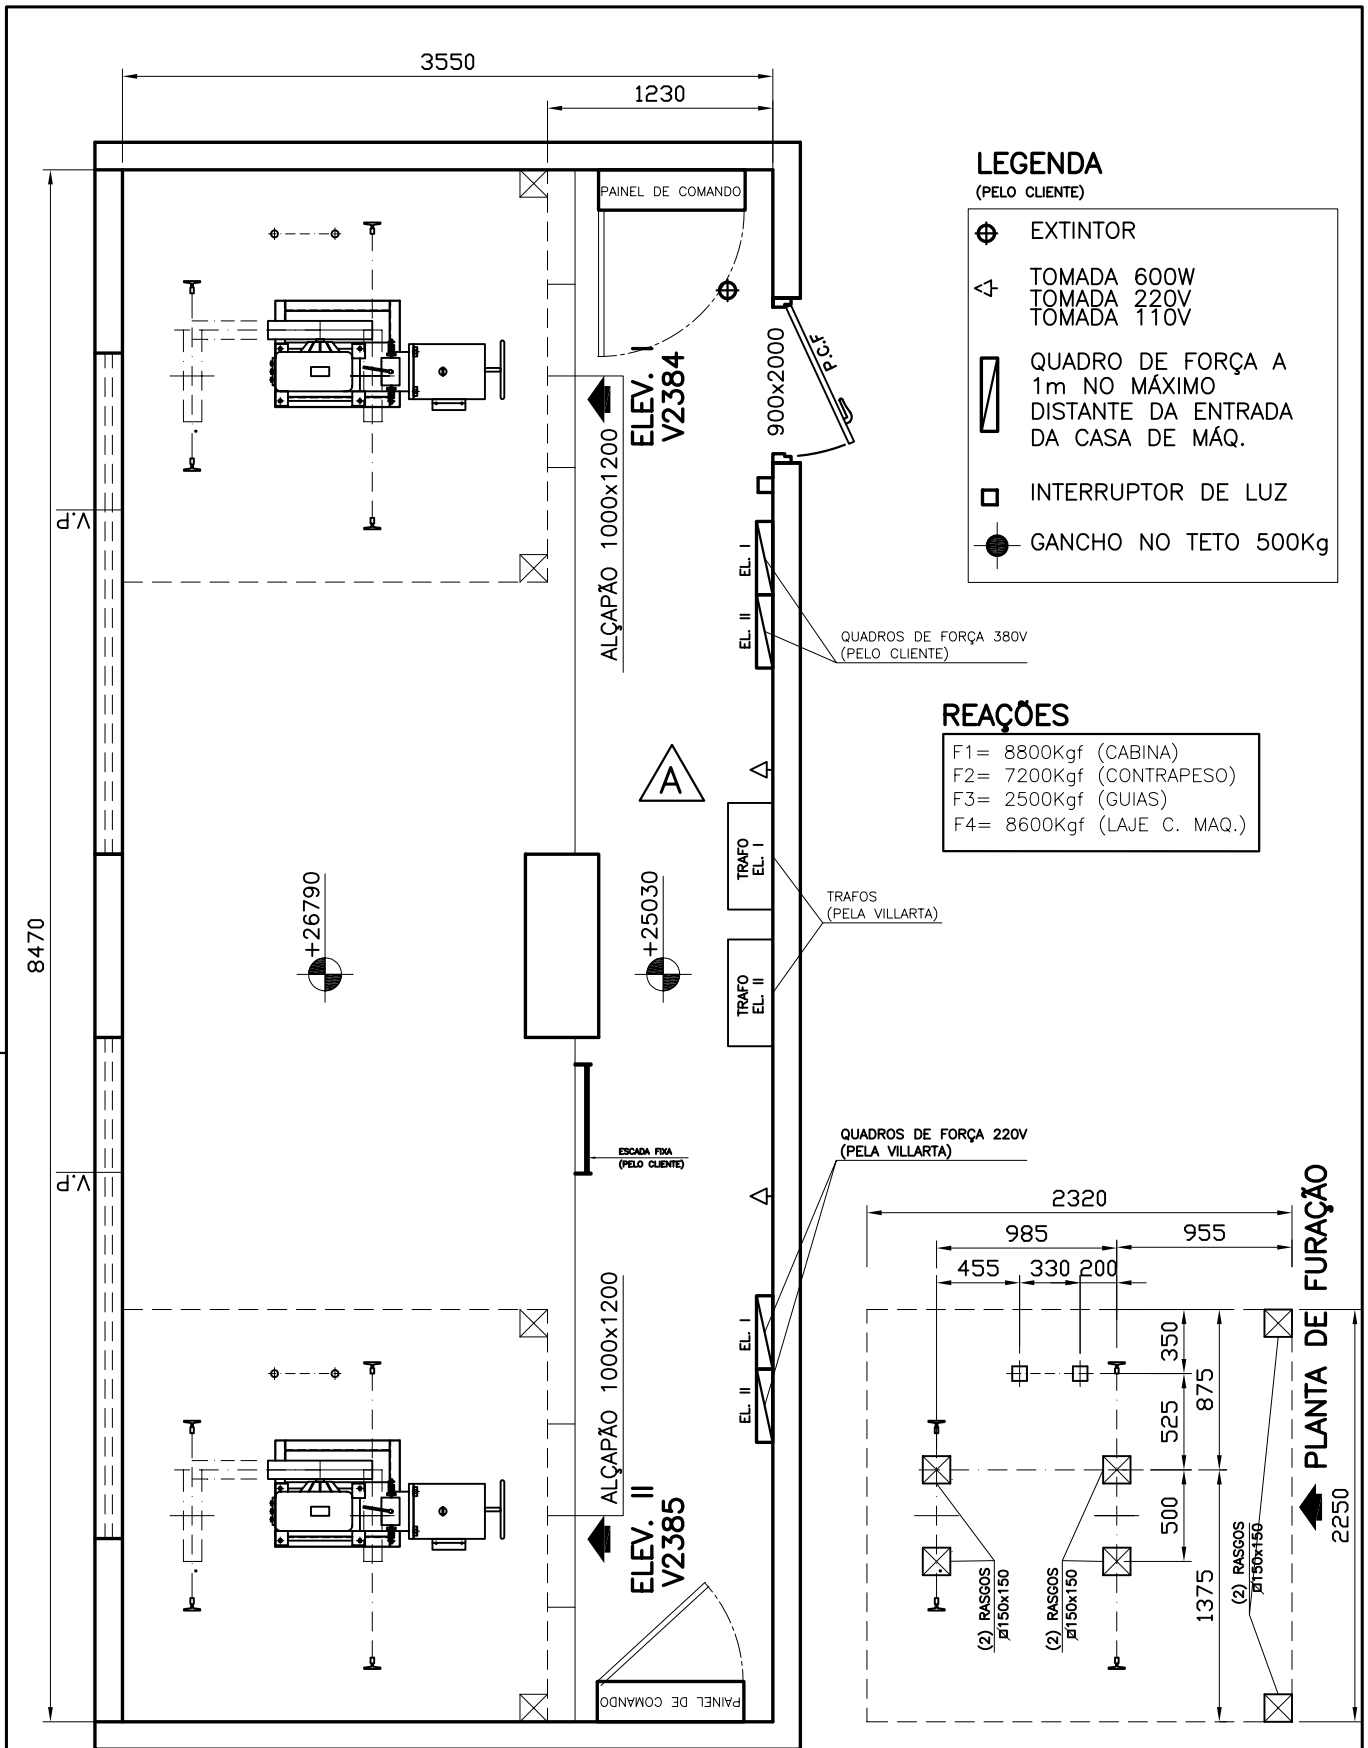

LEGENDA
(PELO CLIENTE)

- EXTINTOR
- TOMADA 600W
- TOMADA 220V
- TOMADA 110V
- QUADRO DE FORÇA A
1m NO MÁXIMO
DISTANTE DA ENTRADA
DA CASA DE MÁQ.
- INTERRUPTOR DE LUZ
- GANCHO NO TETO 500Kg

REAÇÕES

- F1= 8800Kgf (CABINA)
- F2= 7200Kgf (CONTRAPESO)
- F3= 2500Kgf (GUIAS)
- F4= 8600Kgf (LAJE C. MÁQ.)

Obra: V2385/6

Proprietário: .

Local: .

Elevador: 900 Kg / 12 PASSAGEIROS - (ELÉTRICO)



Rua dos Estudantes, 382 - São Paulo - SP
CEP: 01505-000 - Fone: 0XX11-278.8811

Tit.

**PLANTA DE INSTALAÇÃO
(CASA DE MÁQUINAS)**

ESC.
1:40

Des. E.B

26/03/07

Nº

Folha

Rev.

Verif.

2385-PLT

3/3

Aprov.

